


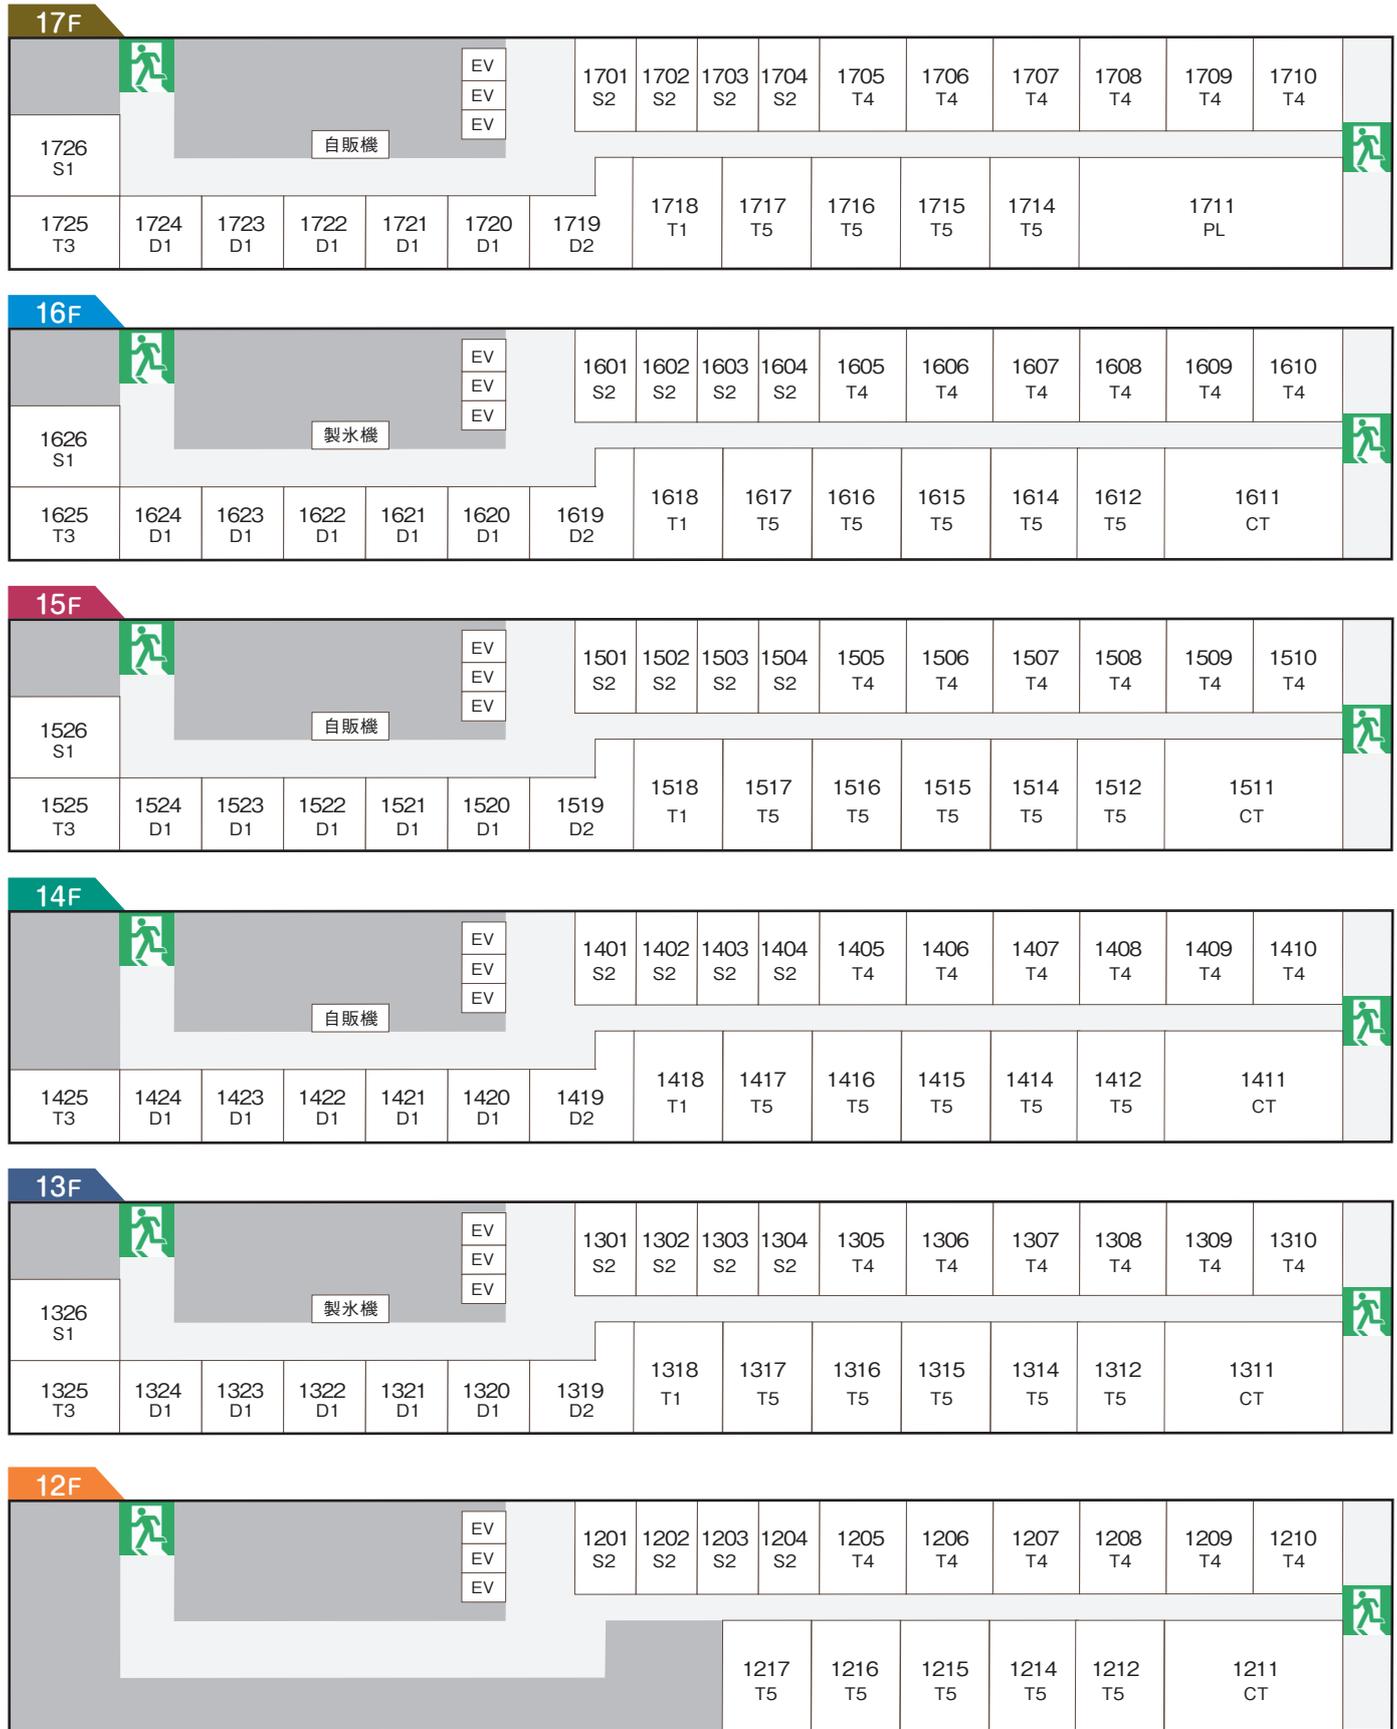

ホテルプラザ神戸【12～17階】客室フロア平面図



	部屋タイプ	広さ(m ²)	定員	備考
シングルルーム	S2	18.1	1-2名	
	S1	19.6		
ダブルルーム	D1	20.0	1-2名	各階: 18、19号室 アジョイニング可能
	D2	23.1		
ハリウッドツインルーム	T1	23.8	1-3名	
	T3	25.7		

	部屋タイプ	広さ(m ²)	定員	備考
ツインルーム	T4	28.0	2-4名	各階: 8、9号室コネクティング可能 独立シャワーブース
デラックスツインルーム	T5	30.0		
コーナーツインルーム	CT	43.7	2-5名	独立シャワーブース、ビューバス
プラザルーム	PL	73.0	4名	独立シャワーブース、ビューバス

※全フロア禁煙